


Schnitt 1 - 1

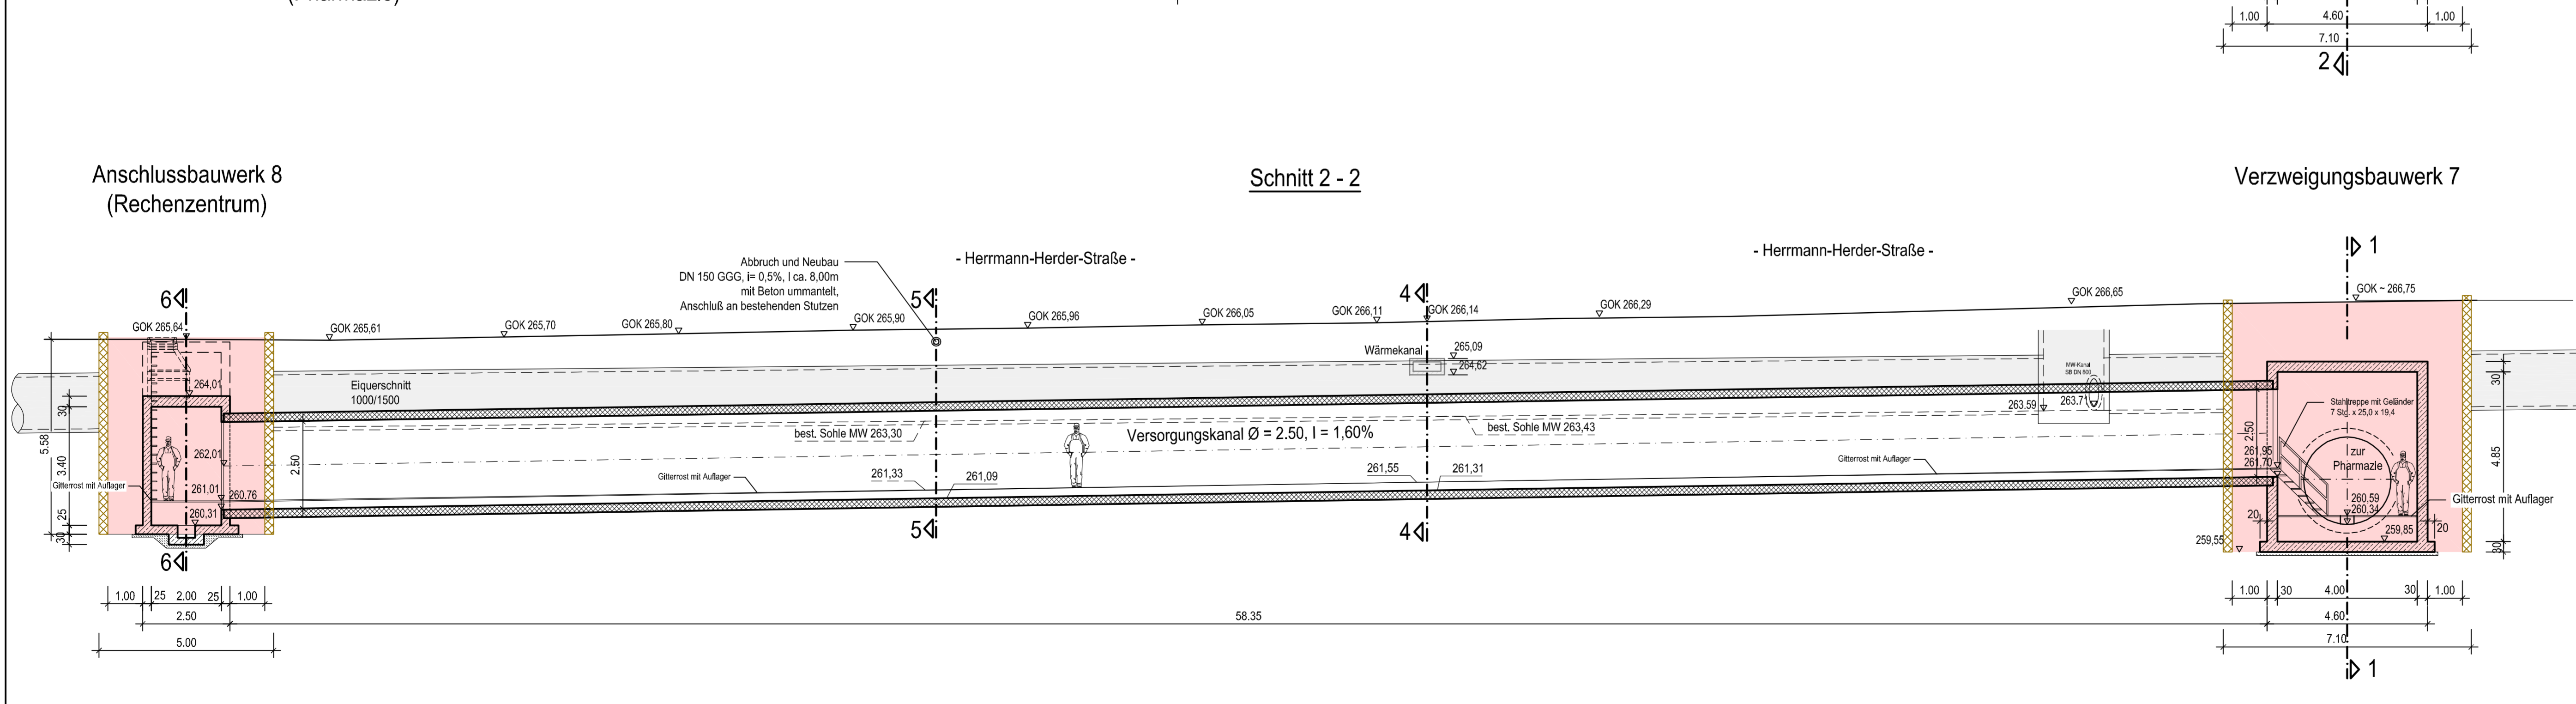

Schnitt 2 - 2

Projekt Nr.	000000003206023	Vermögen und Bau Baden-Württemberg
SAP-WE	-----	Universitätsbaumt Freiburg
SAP-Geb. Nr.	-----	Hugstetter Strasse 53
Dienststelle	08111	79106 Freiburg i.Br.
Bauwerk	03206023	Tel.: 0761 1203 0
Layoutname	3206023 TUSS 3G-- 303000	Fax.: 0761 1203 107
Dateiname	3206023 TUSS 3G--303000-306000_DN 2500	Versorgungskanal, Hermann-Herder-Str. 9-10
Dateiname XREF		79104 Freiburg i.Br.
		Universität Freiburg, Kättering 3. BA
		AUSFÜHRUNG
		Erweiterung Versorgungskanal
Maßstab	1 : 100	PLAN 02
Plangröße	95 x 44,45 cm	SCHNITTE 1-1, 2-2
Datum	21.02.2011	
Verf. am:	Gezeichnet: JoS Bearbeiter: GA	Gesehen: _____ Ansprechpartner/Abteilungsleiter: _____